


VEŘEJNĚ PROSPĚŠNÉ STAVBY A OPATŘENÍ	
VU1	Založení prvků územního systému ekologické stability - NRBK K71

LEGENDA:

STAV / PLOCHY STABILIZOVANÉ	NÁVRH / PLOCHY ZMĚN	ÚZEMNÍ REZERVA	HRANICE ÚZEMNÍCH JEDNOTEK
			Hranice řešeného území
			Hranice katastrálního území - zrušená
			Hranice zastavitelných ploch (Z) dle Z1

PLOCHY S ROZDÍLNÝM ZPŮSOBEM VYUŽITÍ		
	BV	Plochy bydlení - v rodinných domech - venkovské
DS		Plochy dopravní infrastruktury - silniční
NZ		Plochy zemědělské
NP		Plochy přírodní

KONCEPCE TECHNICKÉ INFRASTRUKTURY		
		Vodovodní řád
		Vodní zdroj
		Vrchní elektrické vedení VN 35kV
	TS	Trafostanice
		Komunikační vedení
		Radiový směrový spoj
		STL plynovod
		VTL plynovod

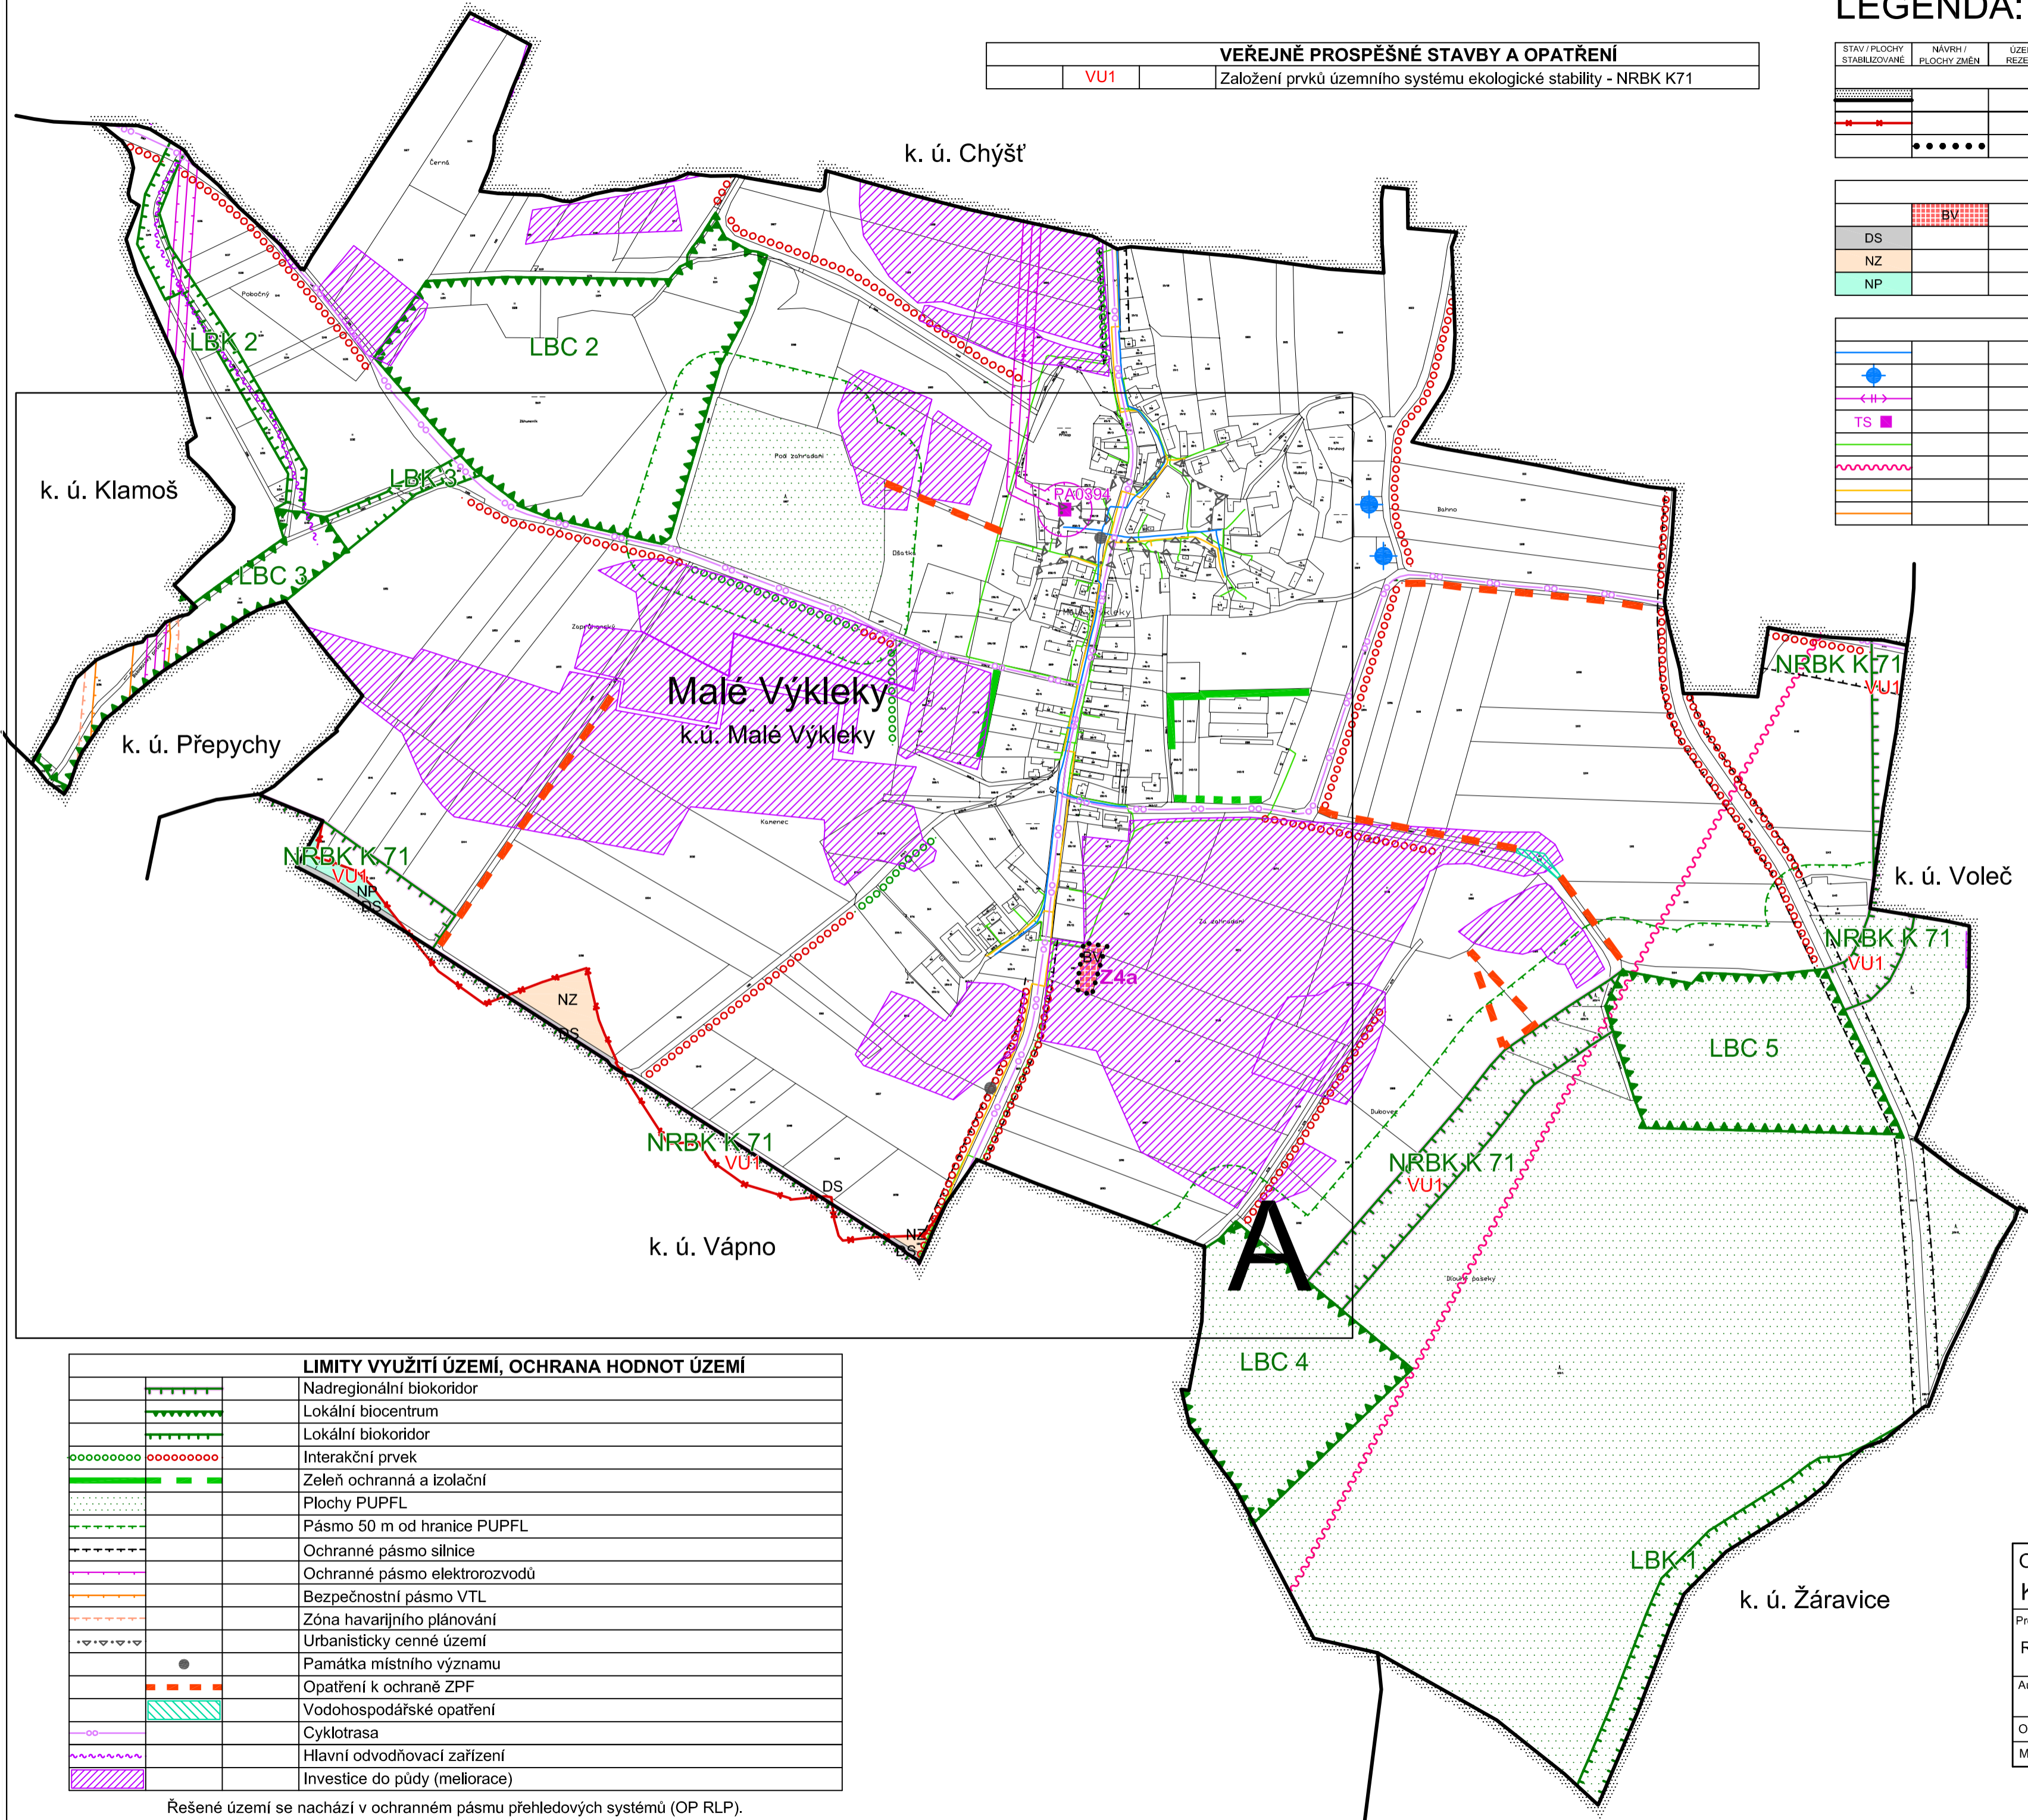

Změna č. 1 Územního plánu Malé Výkleky

ZÁZNAM O ÚČINNOSTI	
Změny č. 1 ÚP Malé Výkleky	
Správní orgán, který změnu ÚP vydal:	Zastupitelstvo obce Malé Výkleky
Datum nabytí účinnosti změny ÚP:	21. 9. 2021
Pořizovatel:	Obecní úřad Malé Výkleky
Oprávněná úřední osoba pořizovatele	
Jméno a příjmení:	Martin Bělský
Funkce:	starosta obce
Podpis:	
Razítko:	

LIMITY VYUŽITÍ ÚZEMÍ, OCHRANA HODNOT ÚZEMÍ	
	Nadregionální biokoridor
	Lokální biocentrum
	Lokální biokoridor
	Interakční prvek
	Zeleň ochranná a izolační
	Plochy PUPFL
	Pásma 50 m od hranice PUPFL
	Ochranné pásmo silnice
	Ochranné pásmo elektrorozvodů
	Bezpečnostní pásmo VTL
	Zóna havarijního plánování
	Urbanisticky cenné území
	Památka místního významu
	Opáření k ochraně ZPF
	Vodohospodářské opatření
	Cyklotrasa
	Hlavní odvodňovací zařízení
	Investice do půdy (meliorace)

Řešené území se nachází v ochranném pásmu přehledových systémů (OP RLP).

ODŮVODNĚNÍ ZMĚNY Č. 1 ÚZEMNÍHO PLÁNU MALÉ VÝKLEKY KOORDINAČNÍ VÝKRES

Projektant:	REGIO, projektový ateliér s.r.o.		
Autorský kolektiv:	Ing. arch. Jana Šejvllová, Ing. Zlata Machačová, Pavel Kupka, Jan Harčarik, Ing. Martin Šejvl		
Objednatel:	Obec Malé Výkleky	Návrh:	Duben 2021
Měřítko:	1 : 5 000	Vydaná Změna č. 1:	Září 2021

REGIO
PROJEKTOVÝ ATELIÉR
HRADEC KRÁLOVÉ